

DATE	REVISION	DESIGNATION	VISA	
			BE	Commercial
16-11-11	A	DIFFUSION		
-	-	-		
-	-	-		

Ce plan est la propriété exclusive de PALAMATIC.

Toute reproduction, toute diffusion même partielle est formellement interdite.

CE PLAN EST LA PROPRIETE DE LA SOCIETE PALAMATIC - IL NE PEUT ETRE COPIE OU UTILISE SANS AUTORISATION



Rue de l'Ecotais  
Z.A. de la Croix rouge  
35530 BRECE



Tél. : (33) 02.99.86.06.22  
Fax : (33) 02.99.86.08.10  
E-mail : contact@palamatic.fr

Désignation : Vide sacs 800  
Système : Dessiné par :

Format : A3	Echelle : 1:10		Réf. Dossier : SE80	N° Plan : 101	Révision : A 1/2
-------------	----------------	--	---------------------	---------------	---------------------

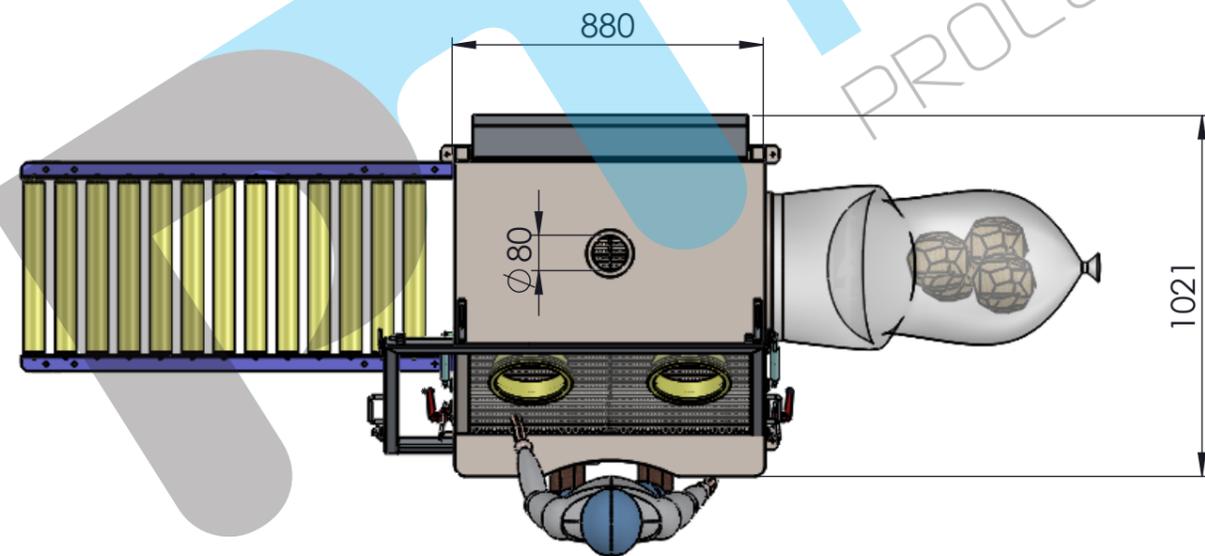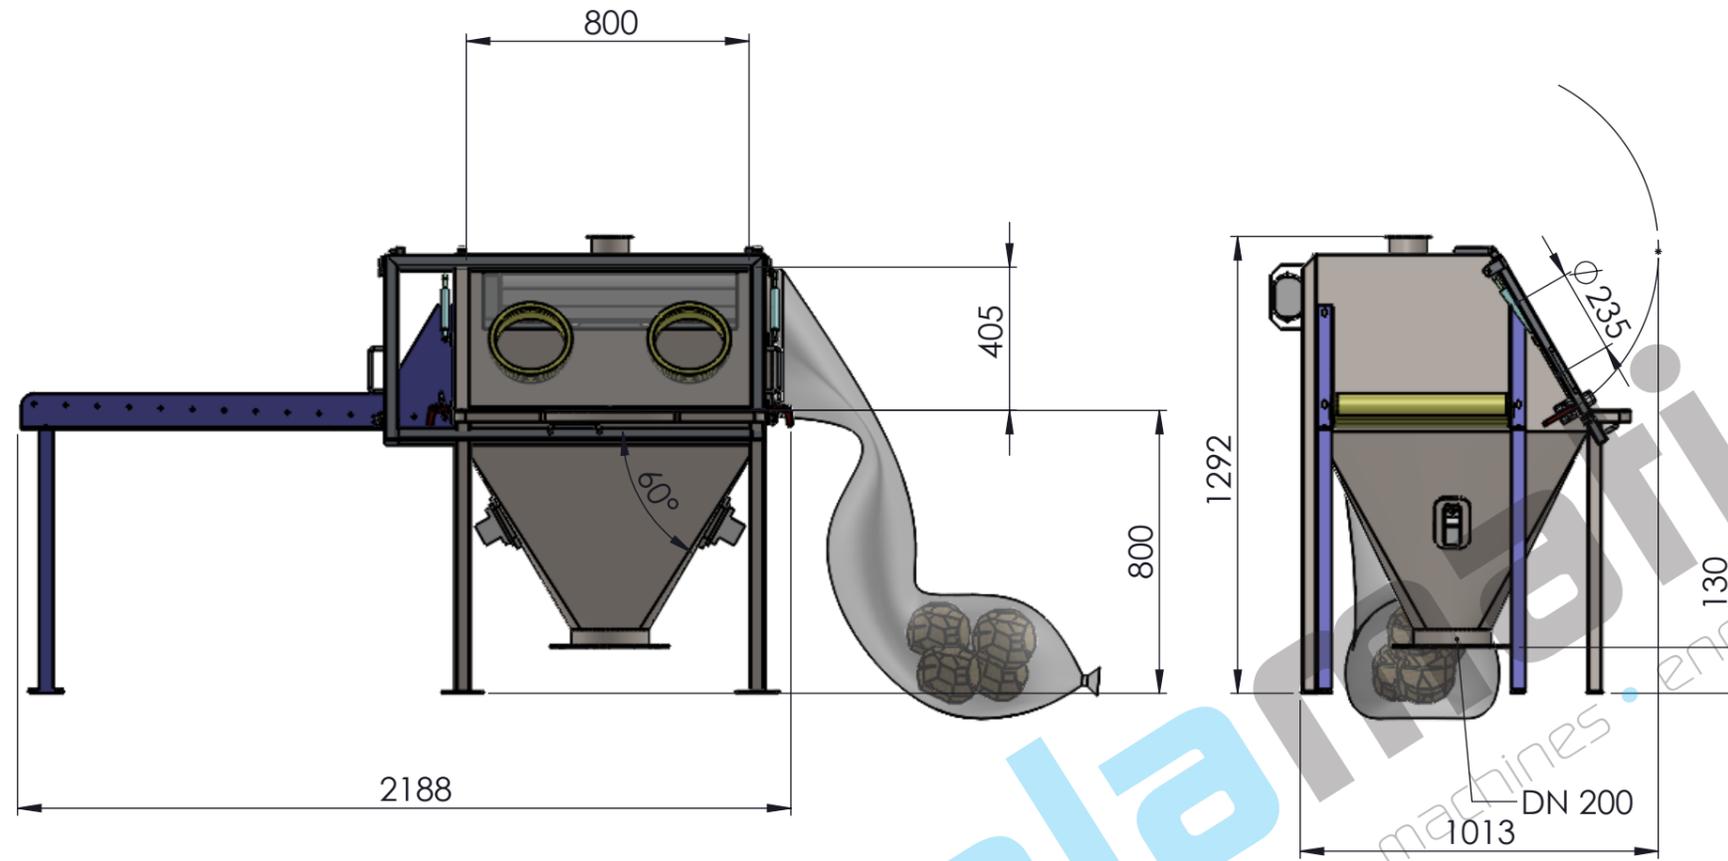

DATE	REVISION	DESIGNATION	VISA	
			BE	Commercial
16-11-11	A	DIFFUSION		
-	-	-		
-	-	-		

Ce plan est la propriété exclusive de PALAMATIC.

Toute reproduction, toute diffusion même partielle est formellement interdite.

CE PLAN EST LA PROPRIETE DE LA SOCIETE PALAMATIC - IL NE PEUT ETRE COPIE OU UTILISE SANS AUTORISATION

Rue de l'Ecotais  
Z.A. de la Croix rouge  
35530 BRECE

Tél. : (33) 02.99.86.06.22  
Fax : (33) 02.99.86.08.10  
E-mail : contact@palamatic.fr



Désignation : Vide sacs 800

Système :

Dessiné par :

Format : A3	Echelle : 1:15	Ref. Dossier : SE80	N° Plan : 101	Revision : A 2/2
-------------	----------------	---------------------	---------------	------------------