


DÉTAIL A  
ECHELLE 1:10

Table de nomenclature

| REP. | DESIGNATION (FR)           | DESIGNATION (ENGLISH)  | QTE |
|------|----------------------------|------------------------|-----|
| 1    | POTENCE POUR LEVAGE DE FUT | DRUM LIFTING JIB CRANE | 1   |
| 2    | FUT                        | BARREL                 |     |
| 3    | DOSEUR                     | FEEDER                 | 1   |
| 4    | TETE DE REMPLISSAGE DE FUT | BARREL FILLING HEAD    | 1   |
| 5    | CHASSIS DE PESAGE DES FUTS | WEIGHING STRUCTURE     | 1   |
| 6    | MANCHETTE FILTRANTE        | FILTERING CUFF         | 1   |
| 7    | CONVOYEUR A ROULEAU        | ROLLER CONVEYOR        | 1   |
| 8    | VERIN PNEUMATIQUE          | PNEUMATIC CYLINDER     | 1   |

|  |  |  |                   |
|--|--|--|-------------------|
| DIMENSION : [inch]<br>mm   |  | PLAN D'INFORMATION / INFORMATION DRAWING   |                   |
| PALAMATIC N'AYANT PAS EN CHARGE LE GENIE CIVIL, IL EST DE VOTRE RESPONSABILITE DE VOUS ASSURER DE LA RESISTANCE, DE LA STABILITE ET DE LA PLANEITE DE VOS SUPPORT OU SOLS RECEVANTS NOS EQUIPEMENTS, AUX DIFFERENTS EFFORTS ET CONTRAINTES AUQUELS ILS POURAIENT ETRE SOUMIS.  |  | CE PLAN EST LA PROPRIETE DE LA SOCIETE PALAMATIC - IL NE PEUT ETRE COPIE OU UTILISE SANS AUTORISATION<br><br>THIS DRAWING IS THE PROPERTY OF THE COMPANY PALAMATIC - IT CANNOT BE COPIED OR USED WITHOUT AUTHORIZATION |                   |
| CIVIL ENGINEERING WORKS ARE NOT INCLUDED IN PALAMATIC'S SCOPE OF SUPPLY. IT IS THE CLIENT'S RESPONSIBILITY TO ENSURE THE STABILITY, RESISTANCE AND FLATNESS OF THE STRUCTURES AND TERRAIN ON WHICH, PALAMATIC'S EQUIPMENT WILL BE MOUNTED. THESE STRUCTURES AND TERRAIN MUST BE ABLE TO WITHSTAND THE DIFFERENT LOADS AND CONSTRAINTS BROUGHT ON BY THESE EQUIPMENTS |  | Rue de l'Écolais 02 90 56 20 61<br>Z.A. de la Croix Rouge 35530 BRECE<br>CYRIL.PICHARD@PALAMATIC.FR  |                   |
|  |  |  |                   |
| Designation / Name :<br><b>STATION REMPLISSAGE FUT</b>   |  | Dessiné par / Drawn by :<br><b>PICHARD</b>   |                   |
| Description :<br><b>PALDRUM 03</b>   |  | Ref. Dossier / Project reference :   |                   |
| 27-03-19 A DIFFUSION CYP<br>DATE REV OBSERVATION REVISUR / REVISER   | Format / Echelle / Scale :<br><b>A3 1:25</b> | N° Plan / Drawing number :   | REV: <b>A 1/2</b> |

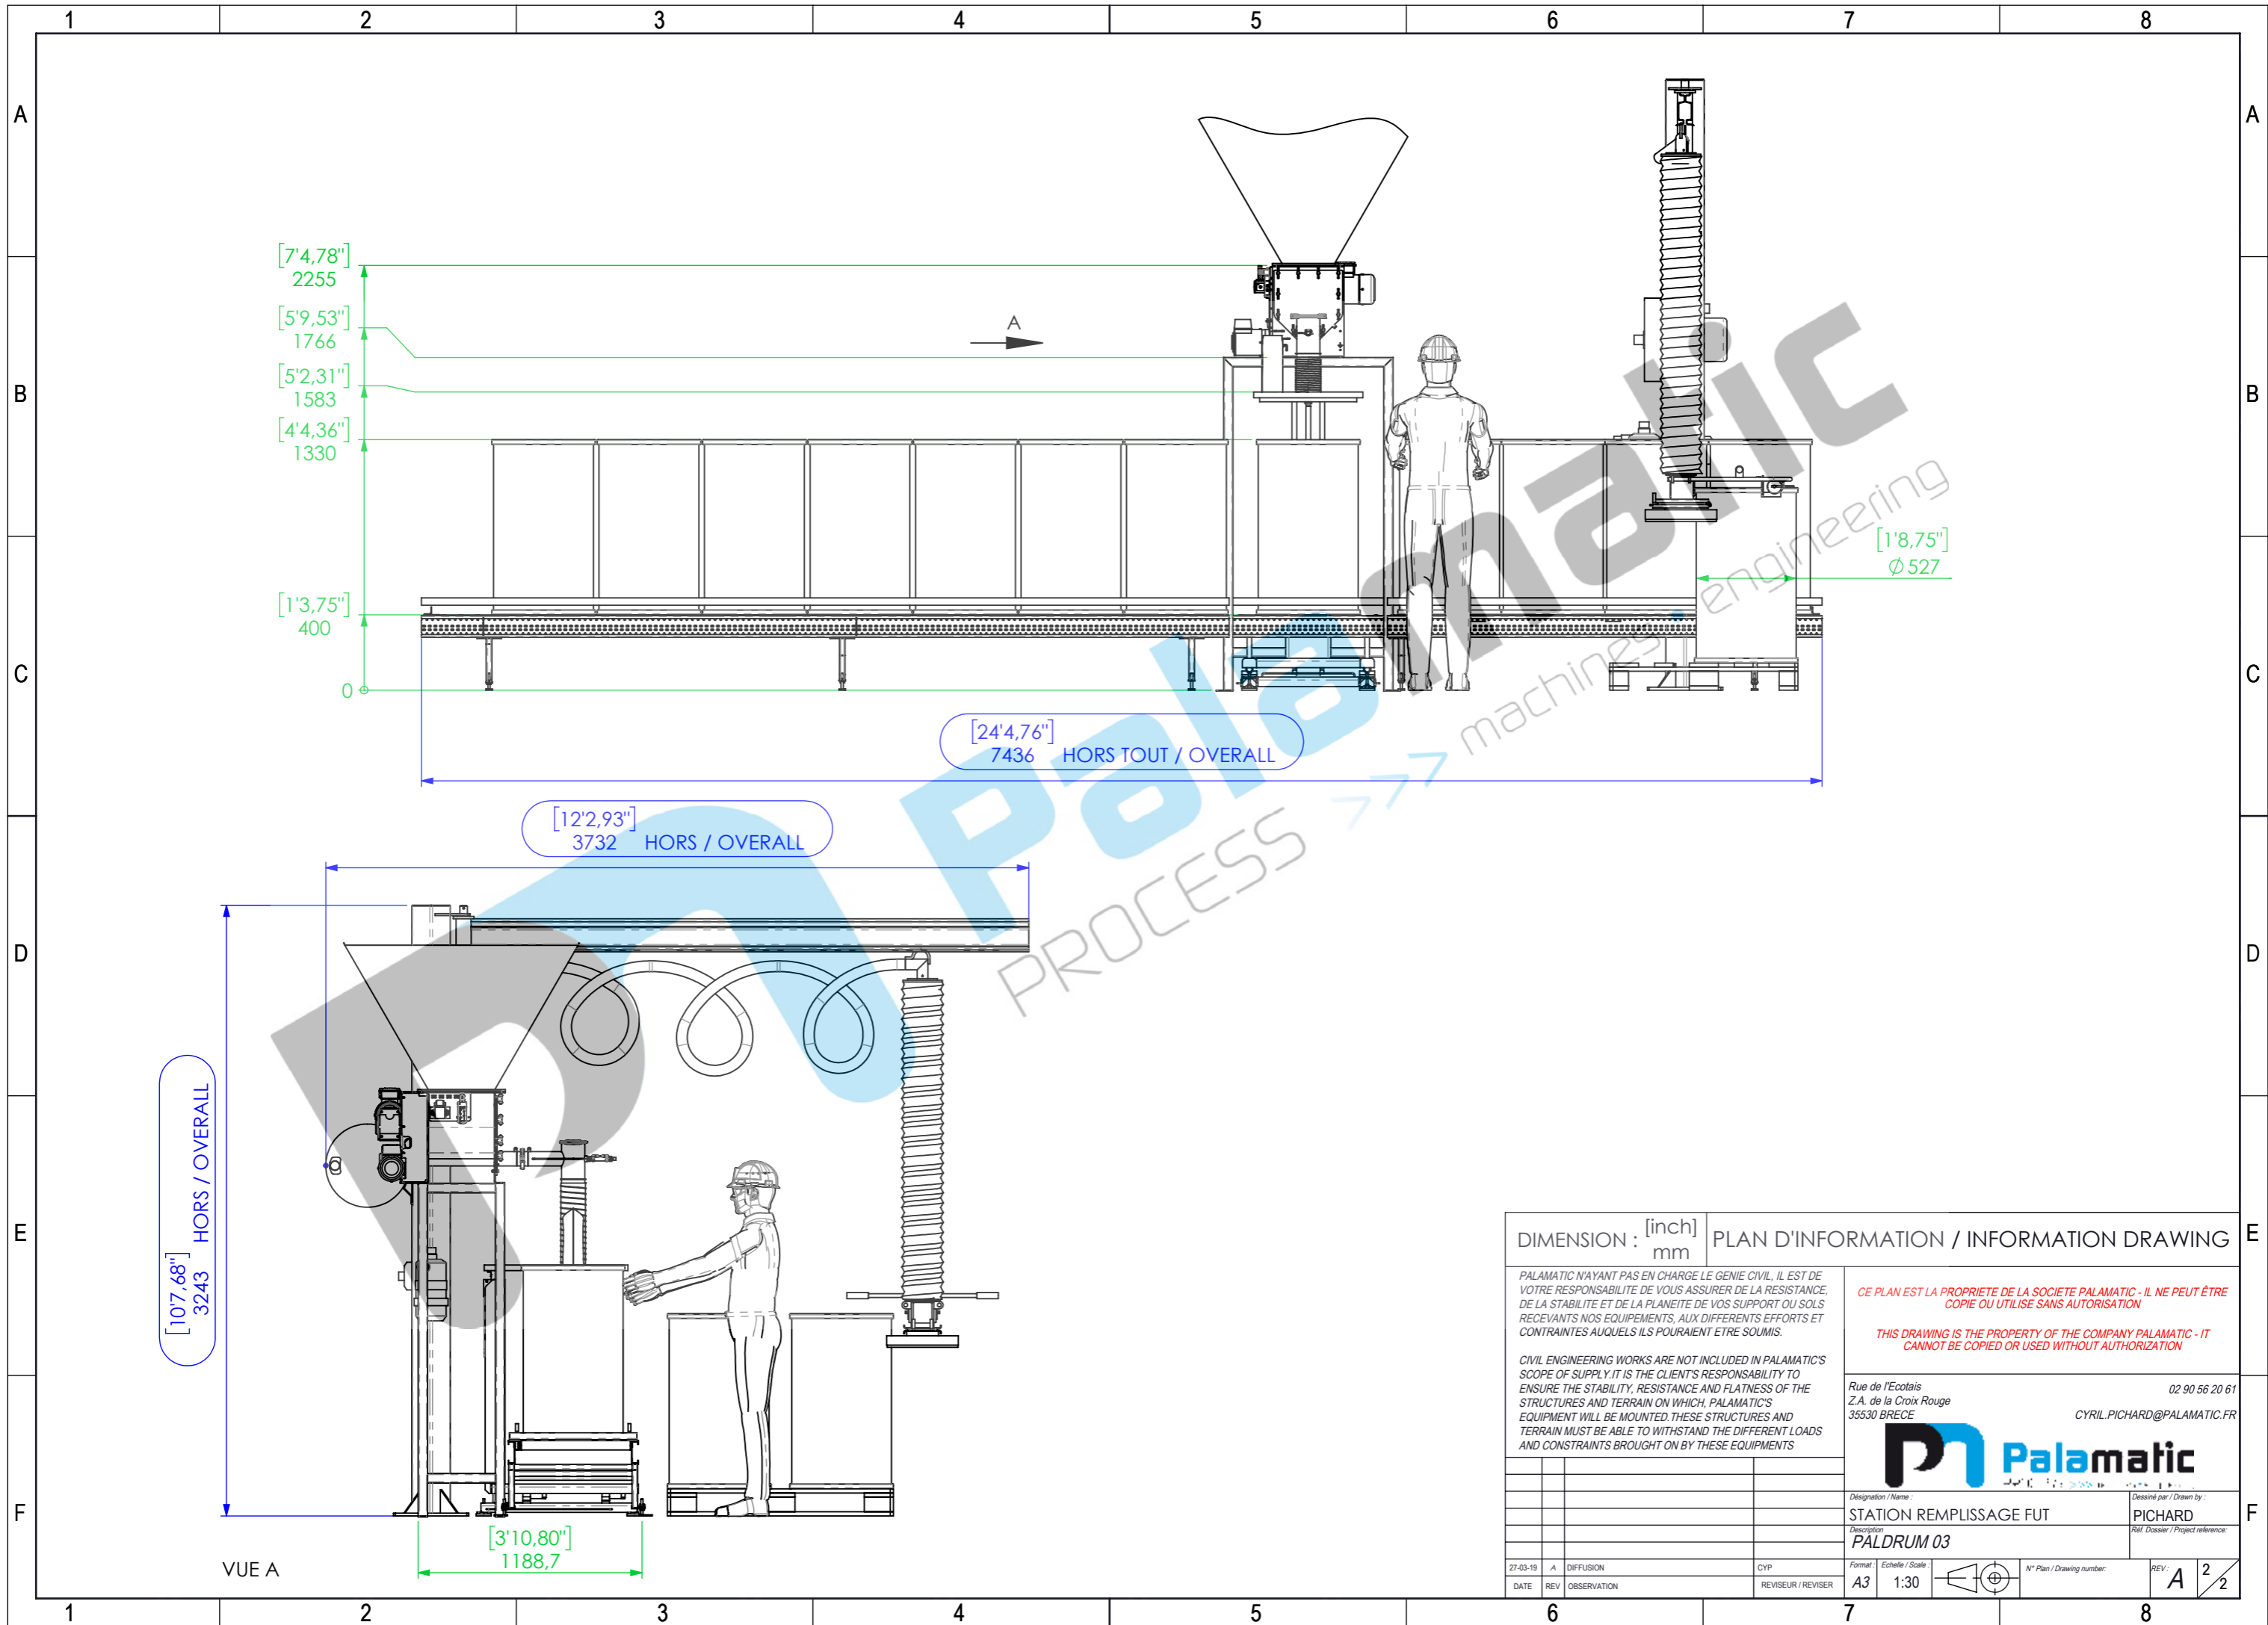

|  |     |   |                   |
|--|-----|---|-------------------|
| DIMENSION : [inch]<br>mm   |     | PLAN D'INFORMATION / INFORMATION DRAWING  |                   |
| <p>PALAMATIC N'AYANT PAS EN CHARGE LE GENIE CIVIL, IL EST DE VOTRE RESPONSABILITE DE VOUS ASSURER DE LA RESISTANCE, DE LA STABILITE ET DE LA PLANEITE DE VOS SUPPORT OU SOLS RECEVANTS NOS EQUIPEMENTS, AUX DIFFERENTS EFFORTS ET CONTRAINTES AUQUELS ILS POURAIENT ETRE SOUMIS.</p> <p>CIVIL ENGINEERING WORKS ARE NOT INCLUDED IN PALAMATIC'S SCOPE OF SUPPLY. IT IS THE CLIENT'S RESPONSABILITY TO ENSURE THE STABILITY, RESISTANCE AND FLATNESS OF THE STRUCTURES AND TERRAIN ON WHICH, PALAMATIC'S EQUIPMENT WILL BE MOUNTED. THESE STRUCTURES AND TERRAIN MUST BE ABLE TO WITHSTAND THE DIFFERENT LOADS AND CONSTRAINTS BROUGHT ON BY THESE EQUIPMENTS</p> |     | <p>CE PLAN EST LA PROPRIETE DE LA SOCIETE PALAMATIC - IL NE PEUT ETRE COPIE OU UTILISE SANS AUTORISATION</p> <p>THIS DRAWING IS THE PROPERTY OF THE COMPANY PALAMATIC - IT CANNOT BE COPIED OR USED WITHOUT AUTHORIZATION</p> |                   |
| <p>Rue de l'Ecotais<br/>Z.A. de la Croix Rouge<br/>35530 BRECE</p>   |     | <p>02 90 56 20 61<br/>CYRIL.PICHARD@PALAMATIC.FR</p>  |                   |
| <p>Designation / Name :<br/>STATION REMPLISSAGE FUT</p>  |     | <p>Dessiné par / Drawn by :<br/>PICHARD</p>   |                   |
| <p>Description :<br/>PALDRUM 03</p>  |     | <p>Ref. Dossier / Project reference:</p>  |                   |
| 27-03-19   | A   | DIFFUSION   | CYP               |
| DATE   | REV | OBSERVATION   | REVISER / REVISER |
| Format : A3  |     | Echelle / Scale : 1:30  |                   |
| N° Plan / Drawing number :   |     | REV: A 2/2  |                   |