
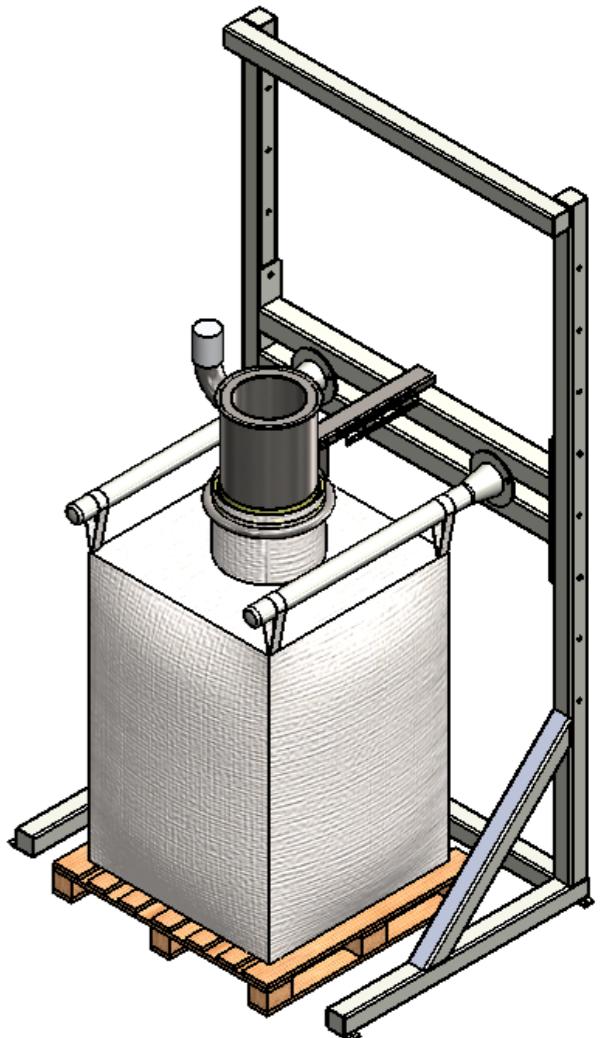


DATE	REVISION	DESIGNATION	VISA
			BE Commercial
16-07-12	A	DIFFUSION	
-	-	-	
-	-	-	

Ce plan est la propriété exclusive de PALAMATIC.

Toute reproduction, toute diffusion même partielle est formellement interdite.

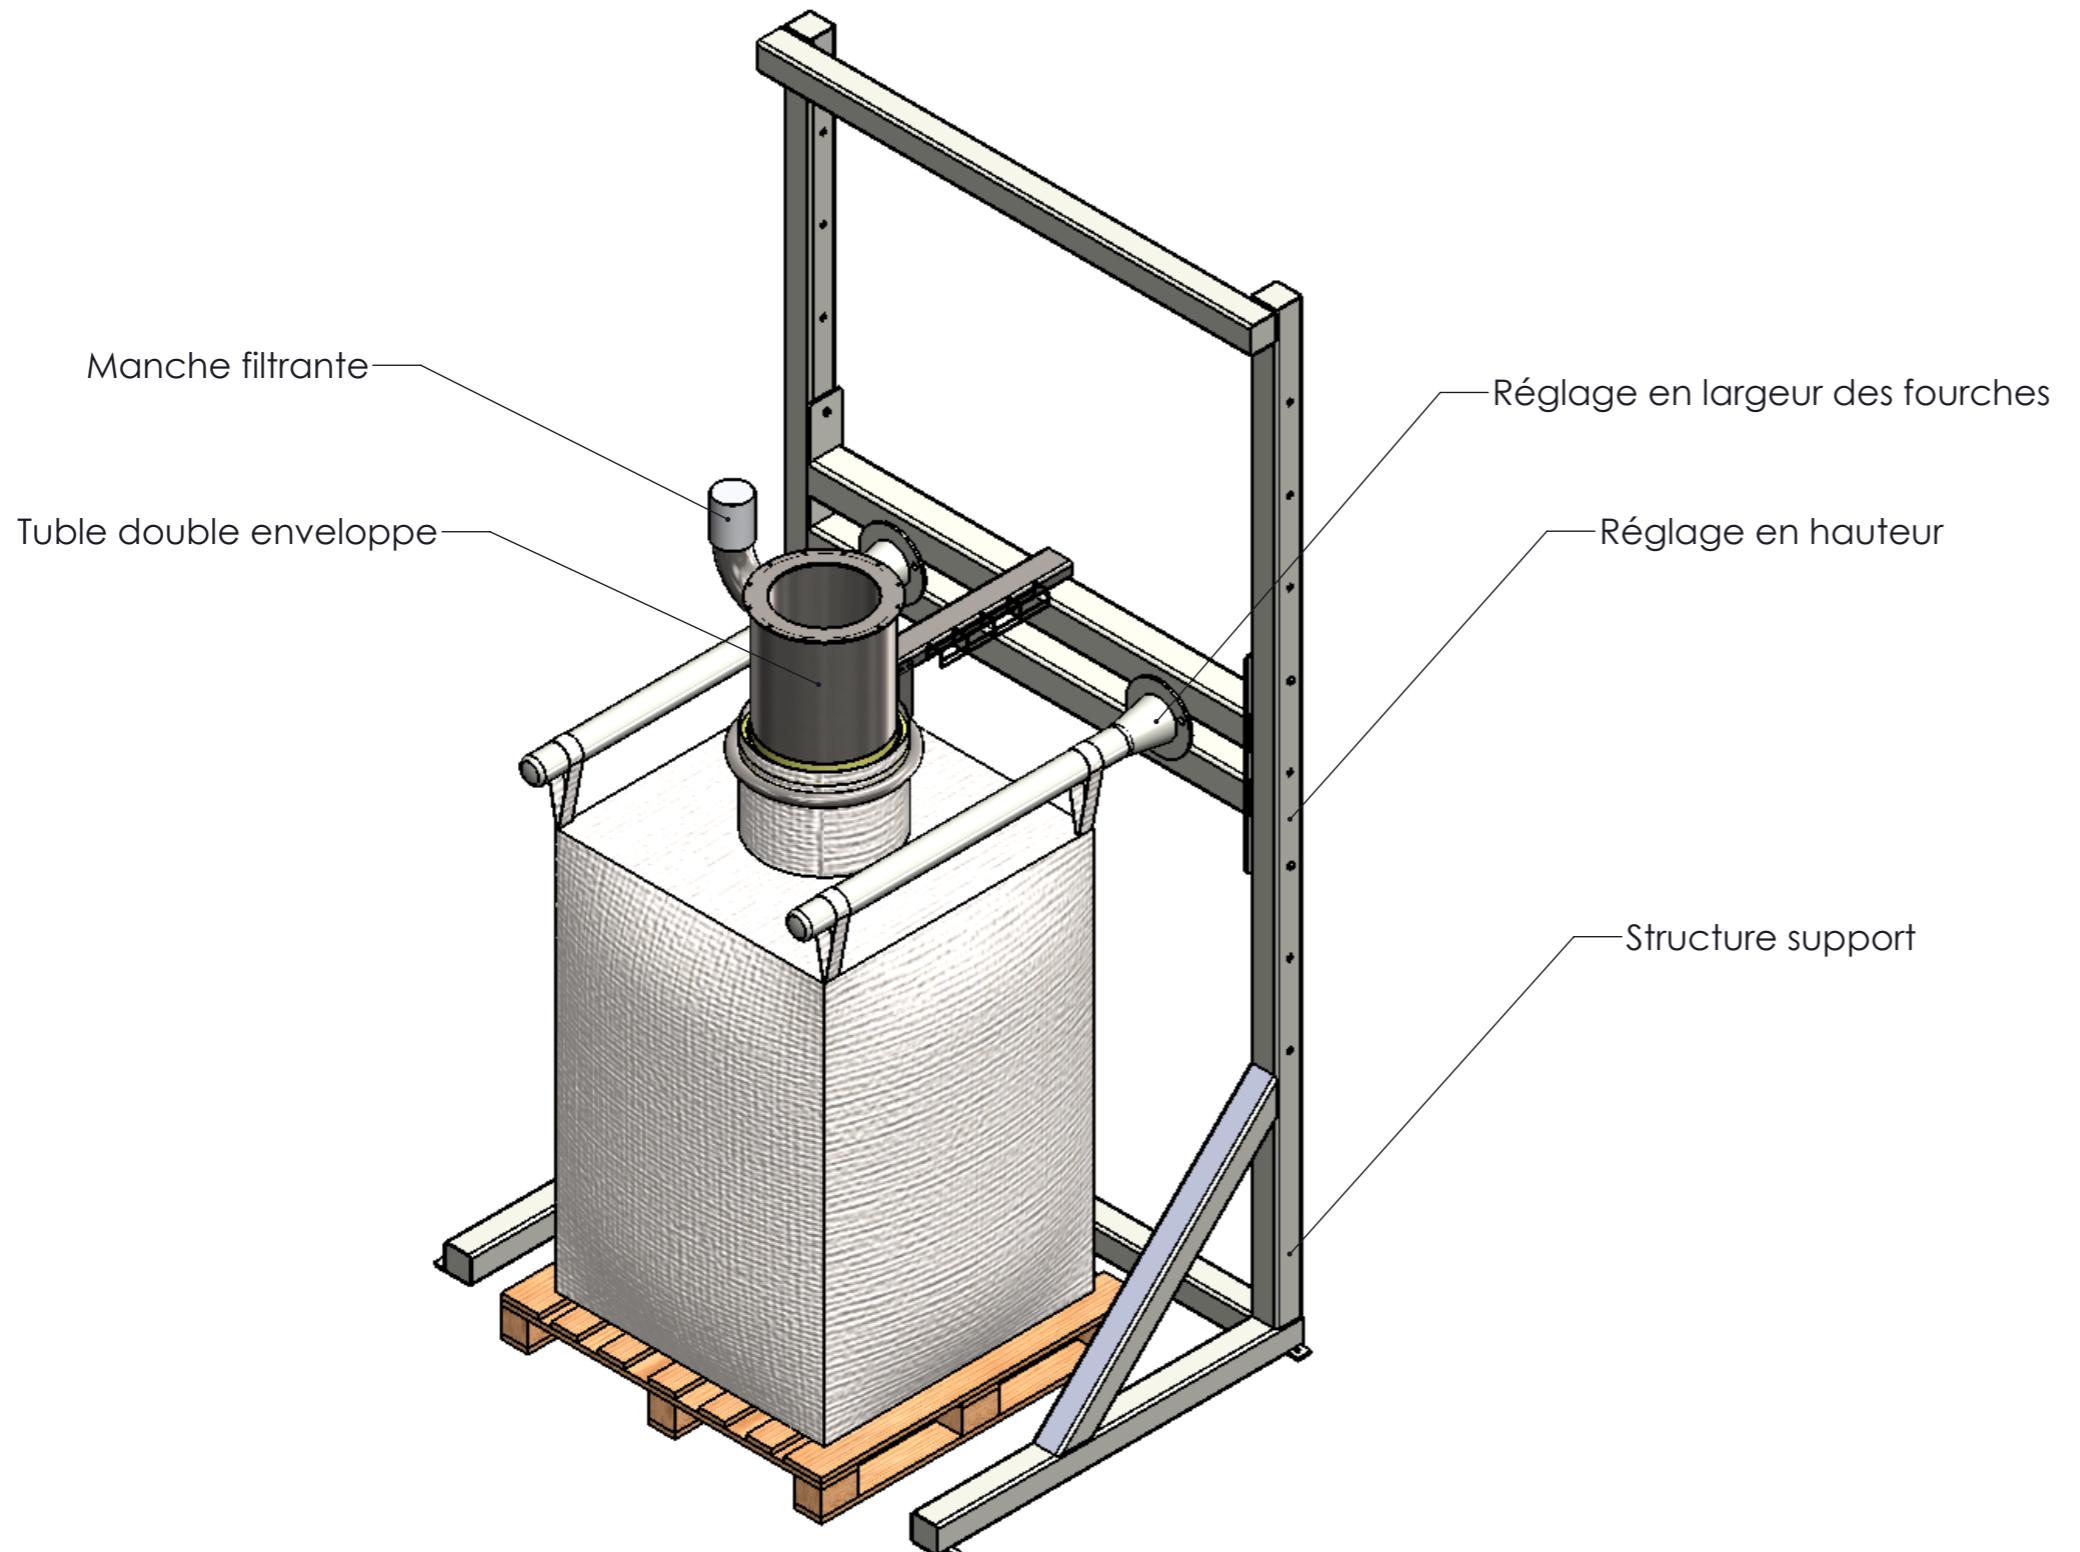

CE PLAN EST LA PROPRIÉTÉ DE LA SOCIÉTÉ PALAMATIC - IL NE PEUT ÊTRE COPIÉ OU UTILISÉ SANS AUTORISATION

Rue de l'Ecotais  
Z.A. de la Croix rouge  
35530 BRECE





Tél. : (33) 02.99.86.06.22  
Fax : (33) 02.99.86.08.10  
E-mail : be@palamatic.fr

**Palamatic**

Désignation : Remplissage Big Bag 01

Système : Dessiné par :


Format : A3	Echelle : 1:20		Ref. Dossier : FlowMatic 01	N° Plan : 001	Révision : A
-------------	----------------	--	-----------------------------	---------------	--------------

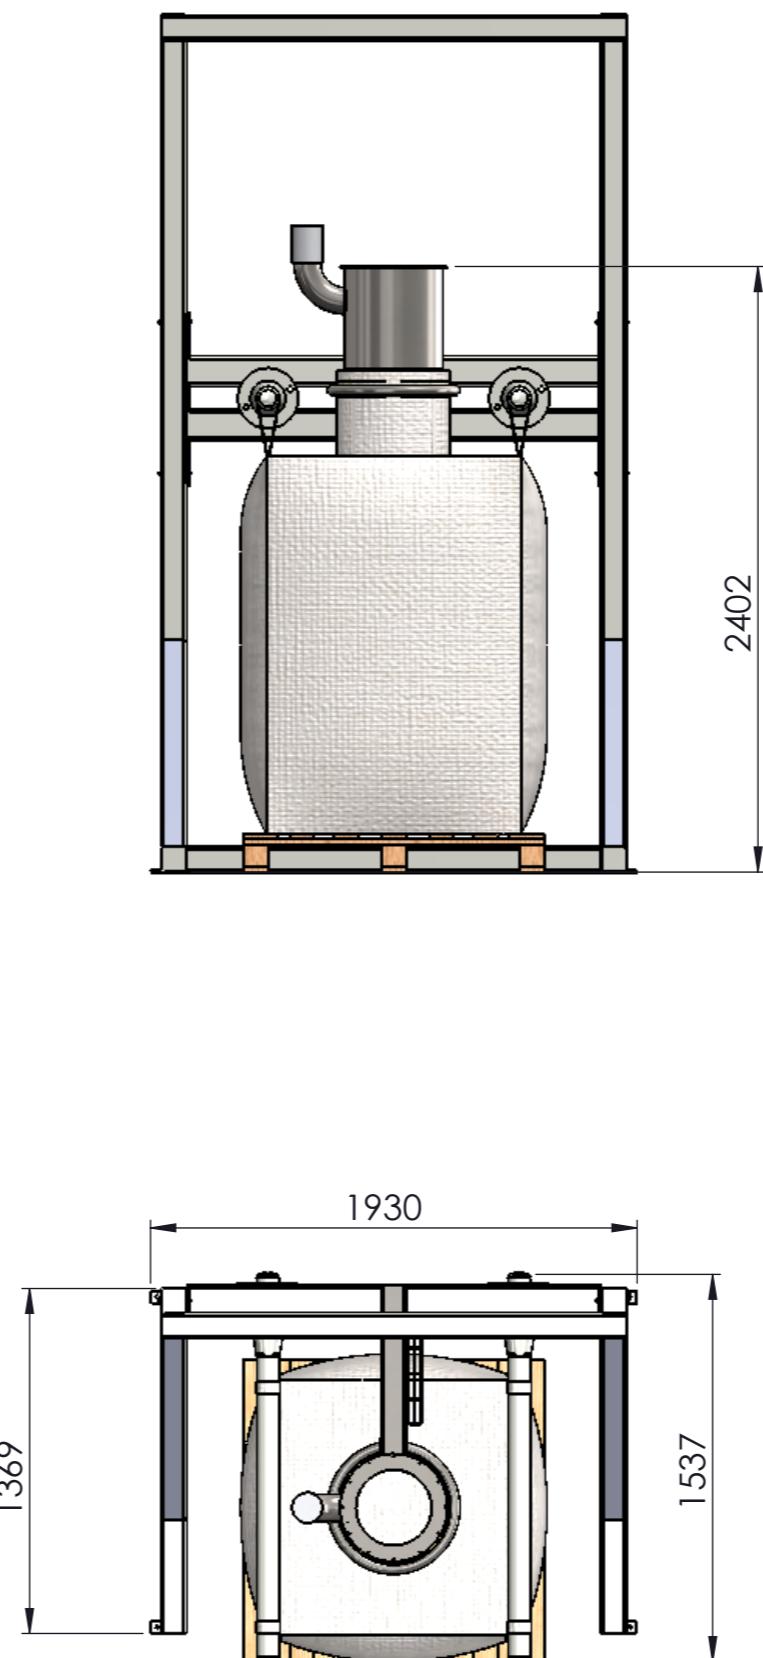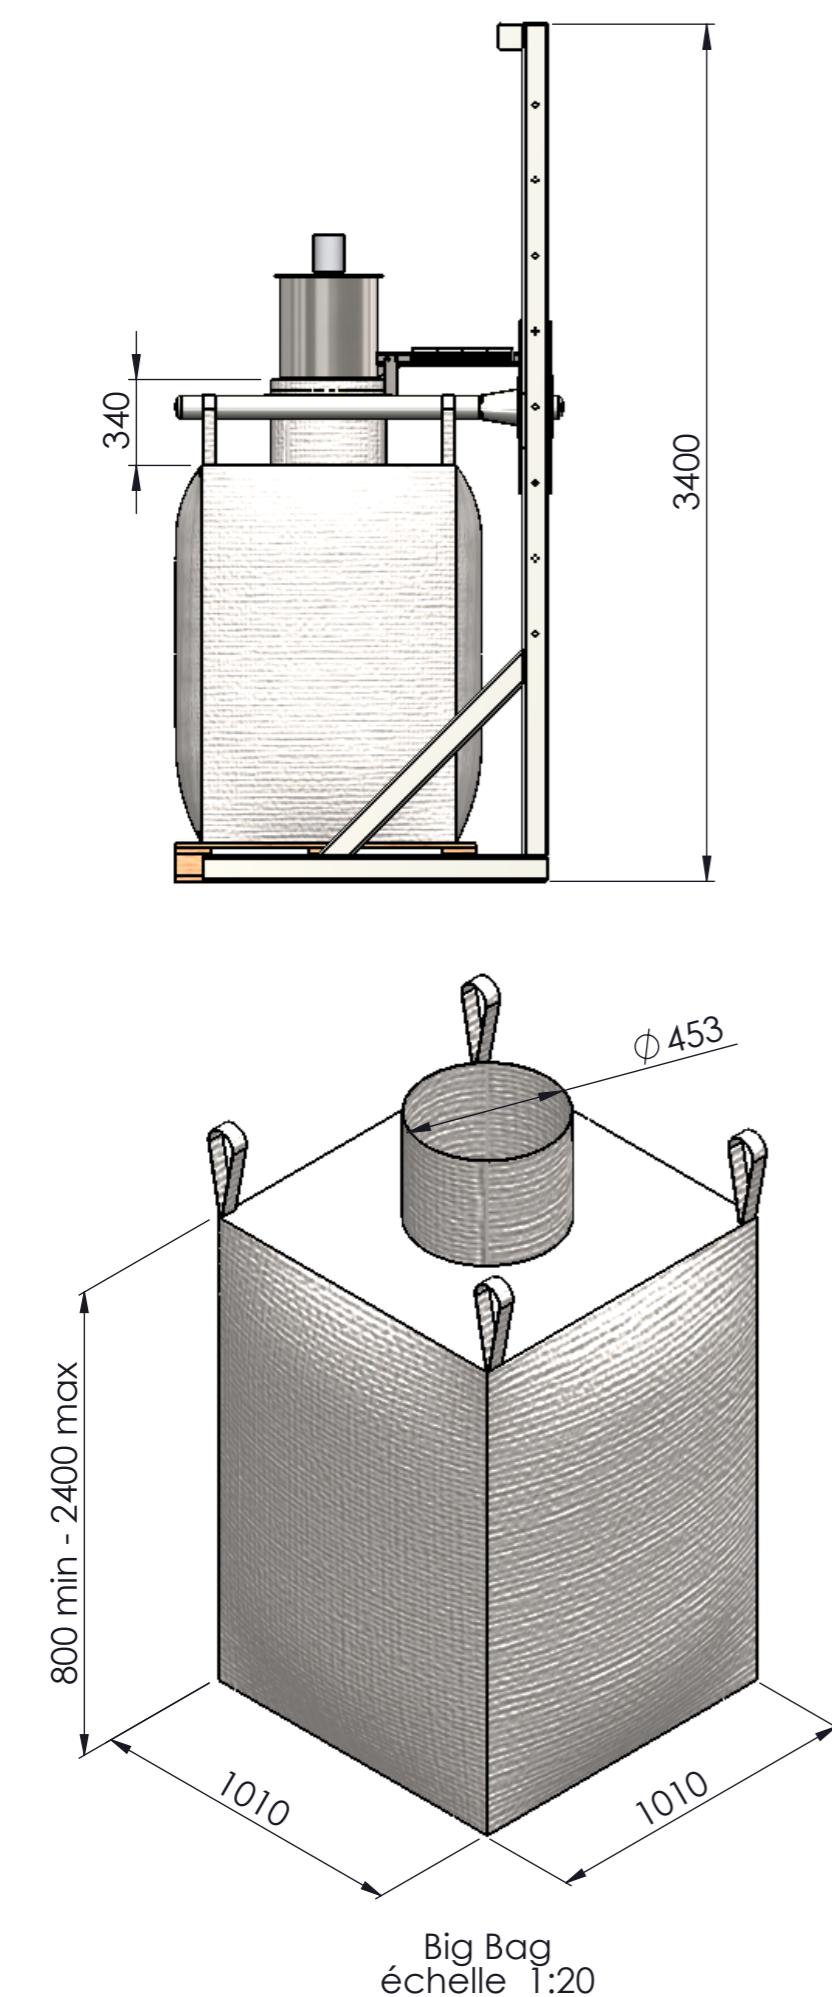

DATE	REVISION	DESIGNATION	VISA	
			BE	Commercial
16-07-12	A	DIFFUSION		
-	-	-		
-	-	-		

Ce plan est la propriété exclusive de  
PALAMATIC.

Toute reproduction, toute diffusion même partielle est formellement interdite.

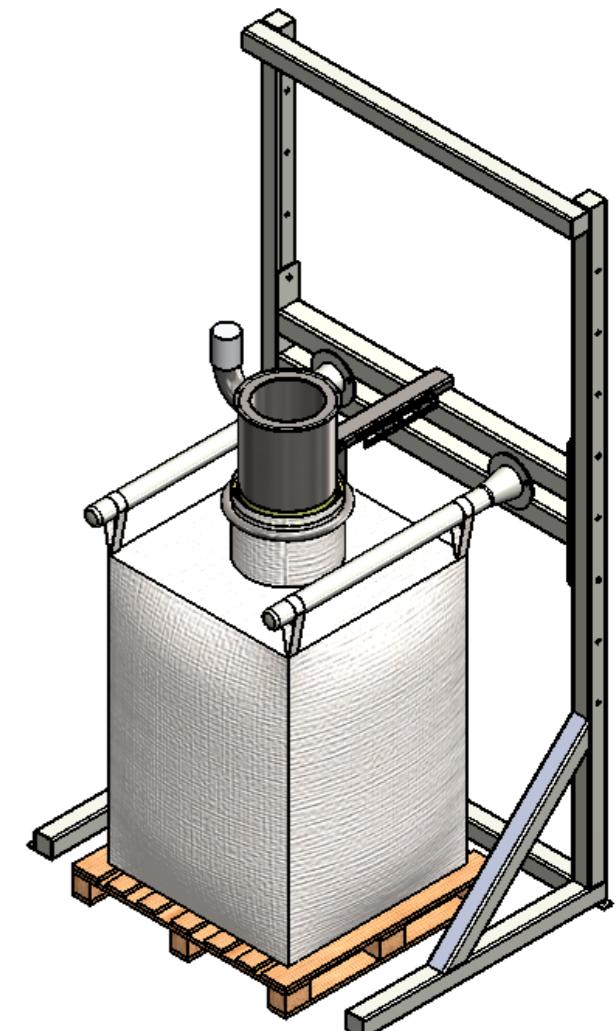

*CE PLAN EST LA PROPRIETE DE LA SOCIETE PALAMATIC - IL NE PEUT ETRE COPIE OU UTILISE SANS AUTORISATION*

*Rue de l'Ecotais  
Z.A. de la Croix rouge  
35530 BRECE*

Tél. : (33) 02.99.86.06.22  
Fax : (33) 02.99.86.08.10  
E-mail : be@palamatic.fr

The logo consists of a stylized lowercase 'p' in black and blue, followed by the word 'Palamatic' in a bold, blue, sans-serif font.

Désignation : Remplissage Big Bag 01

*Système :*

Dessiné par :

Format : Echelle  
A3 1:3

710 710

Format :	Echelle :		Réf. Dossier :	N° Plan :	Révision :
A3	1:30		FlowMatic 01	001	A