
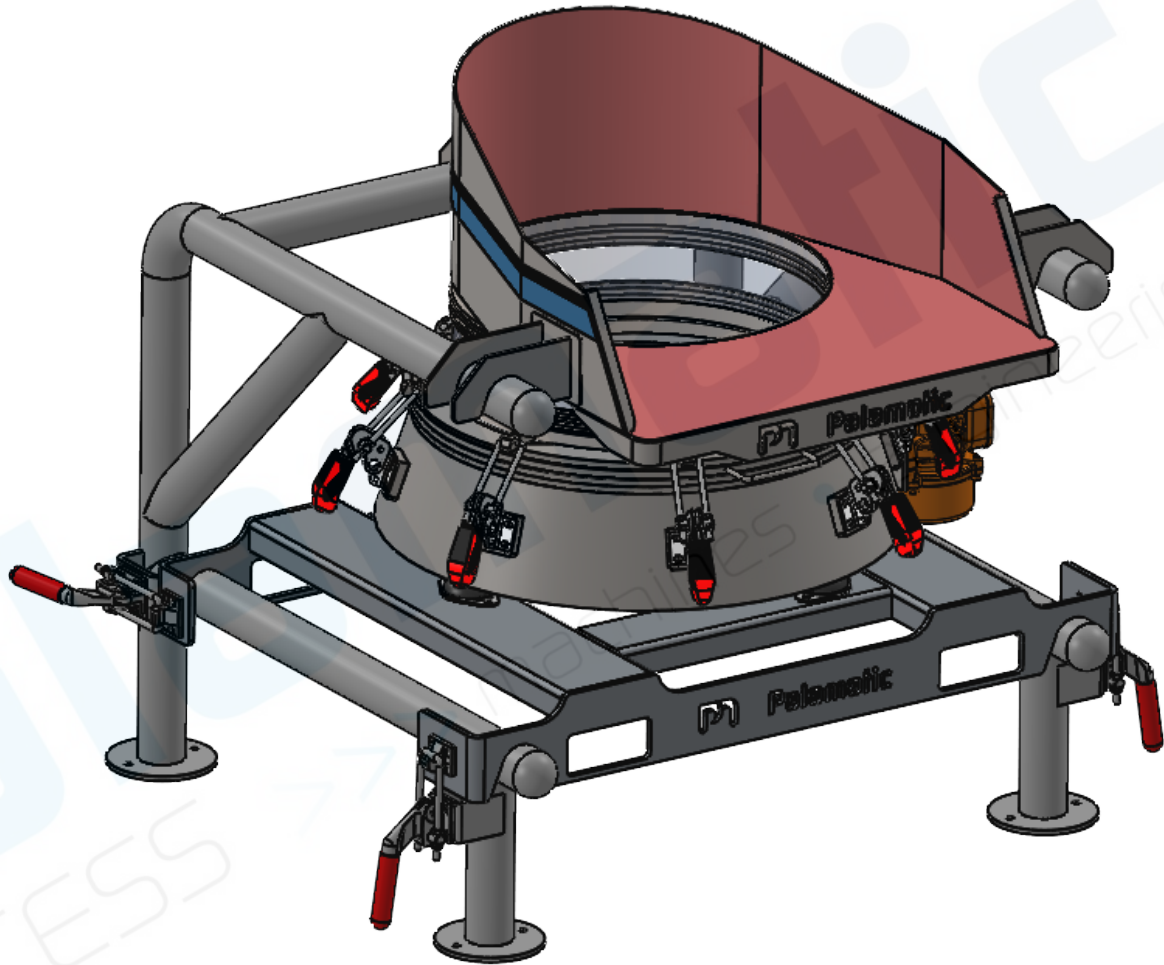


	1	2	3	4	5	6	7	8
A	BILL OF MATERIAL							
	REP	DESIGNATION	DESIGNATION-ENGLISH					
	1	TREMIE VIDE SAC	BAG DUMP STATION					
	2	TAMIS VIBRANT	VIBRATING SIEVE					
	3	CHASSIS TUBULAIRE	TUBULAR FRAME					
	4	CHASSIS MOBILE TAMIS	MOBILE SIEVE FRAME					
B	5	MANCHETTE FLEXIBLE	FLEXIBLE SLEEVE					
C								
D								
E								
F								


Technical drawing of a bag dump station (Tremie Vide Sac) with callouts 1-5. Callout 1 points to the hopper, 2 to the vibrating sieve, 3 to the tubular frame, 4 to the mobile sieve frame, and 5 to the flexible sleeve.

Technical drawing of a mobile sieve frame (Chassis Mobile Tamis) with callouts 1-5. Callout 1 points to the hopper, 2 to the vibrating sieve, 3 to the tubular frame, 4 to the mobile sieve frame, and 5 to the flexible sleeve.

DIMENSION : [inch] mm		MASSE : [lbs] kg		PLAN D'INFORMATION / INFORMATION DRAWING	
Civil engineering works are not included in palamatic's scope of supply. it is the client's responsibility to ensure the stability resistance and flatness of the structures and terrain on which, palamatic's equipment will be mounted. these structures and terrain must be able to withstand the different loads and constraints brought on by these equipments. Palamatic n'ayant pas en charge le génie civil, il est de votre responsabilité de vous assurer de la résistance, de la stabilité et de la planéité de vos support ou sols recevant nos équipements, aux différents efforts et contraintes auxquels ils pourraient être soumis.				CE PLAN EST LA PROPRIETE DE LA SOCIETE PALAMATIC - IL NE PEUT ÊTRE COPIÉ OU UTILISÉ SANS AUTORISATION / THIS DRAWING IS THE PROPERTY OF THE COMPANY PALAMATIC - IT CANNOT BE COPIED OR USED WITHOUT AUTHORIZATION	
26/08/2025		A		DIFFUSION	
DATE		REV		OBSERVATION	
R.Marchand		REVISEUR / REVISER		Format : Echelle / Scale : A3 1:12	
N° Plan / Drawing number: STDBECOM		REV: A		1/2	

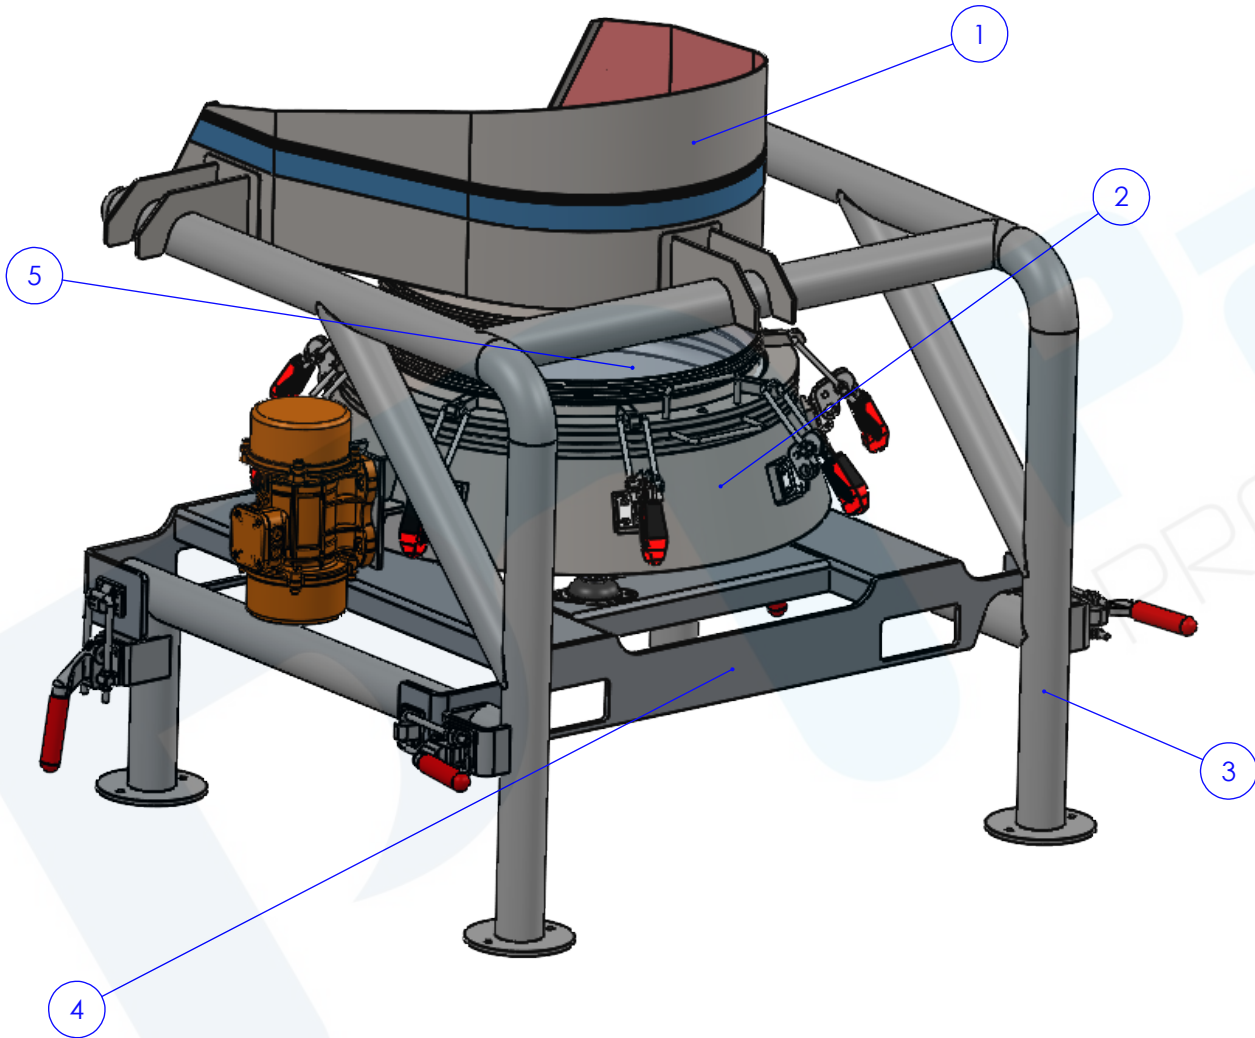

DIMENSION : [inch] mm		MASSE : [lbs] kg		PLAN D'INFORMATION / INFORMATION DRAWING	
Civil engineering works are not included in palamatic's scope of supply. It is the client's responsibility to ensure the stability resistance and flatness of the structures and terrain on which, palamatic's equipment will be mounted. These structures and terrain must be able to withstand the different loads and constraints brought on by these equipments. Palamatic n'ayant pas en charge le génie civil, il est de votre responsabilité de vous assurer de la résistance, de la stabilité et de la planéité de vos supports ou sols recevant nos équipements, aux différents efforts et contraintes auxquels ils pourraient être soumis.				CE PLAN EST LA PROPRIETE DE LA SOCIETE PALAMATIC - IL NE PEUT ÊTRE COPIE OU UTILISE SANS AUTORISATION / THIS DRAWING IS THE PROPERTY OF THE COMPANY PALAMATIC - IT CANNOT BE COPIED OR USED WITHOUT AUTHORIZATION	
				Rue de l'Ecolais Z.A. de la Croix Rouge 35530 BRECE	
Désignation / Name :				Réf. Dossier / Project reference :	
SACKTIP S600CFX-E				PALSTD	
26/08/2025		A		Format : Echelle / Scale :	
DATE		REV		N° Plan / Drawing number :	
OBSERVATION		REVEUSEUR / REVISER		STDBECOM	
				REV: A 1 2	

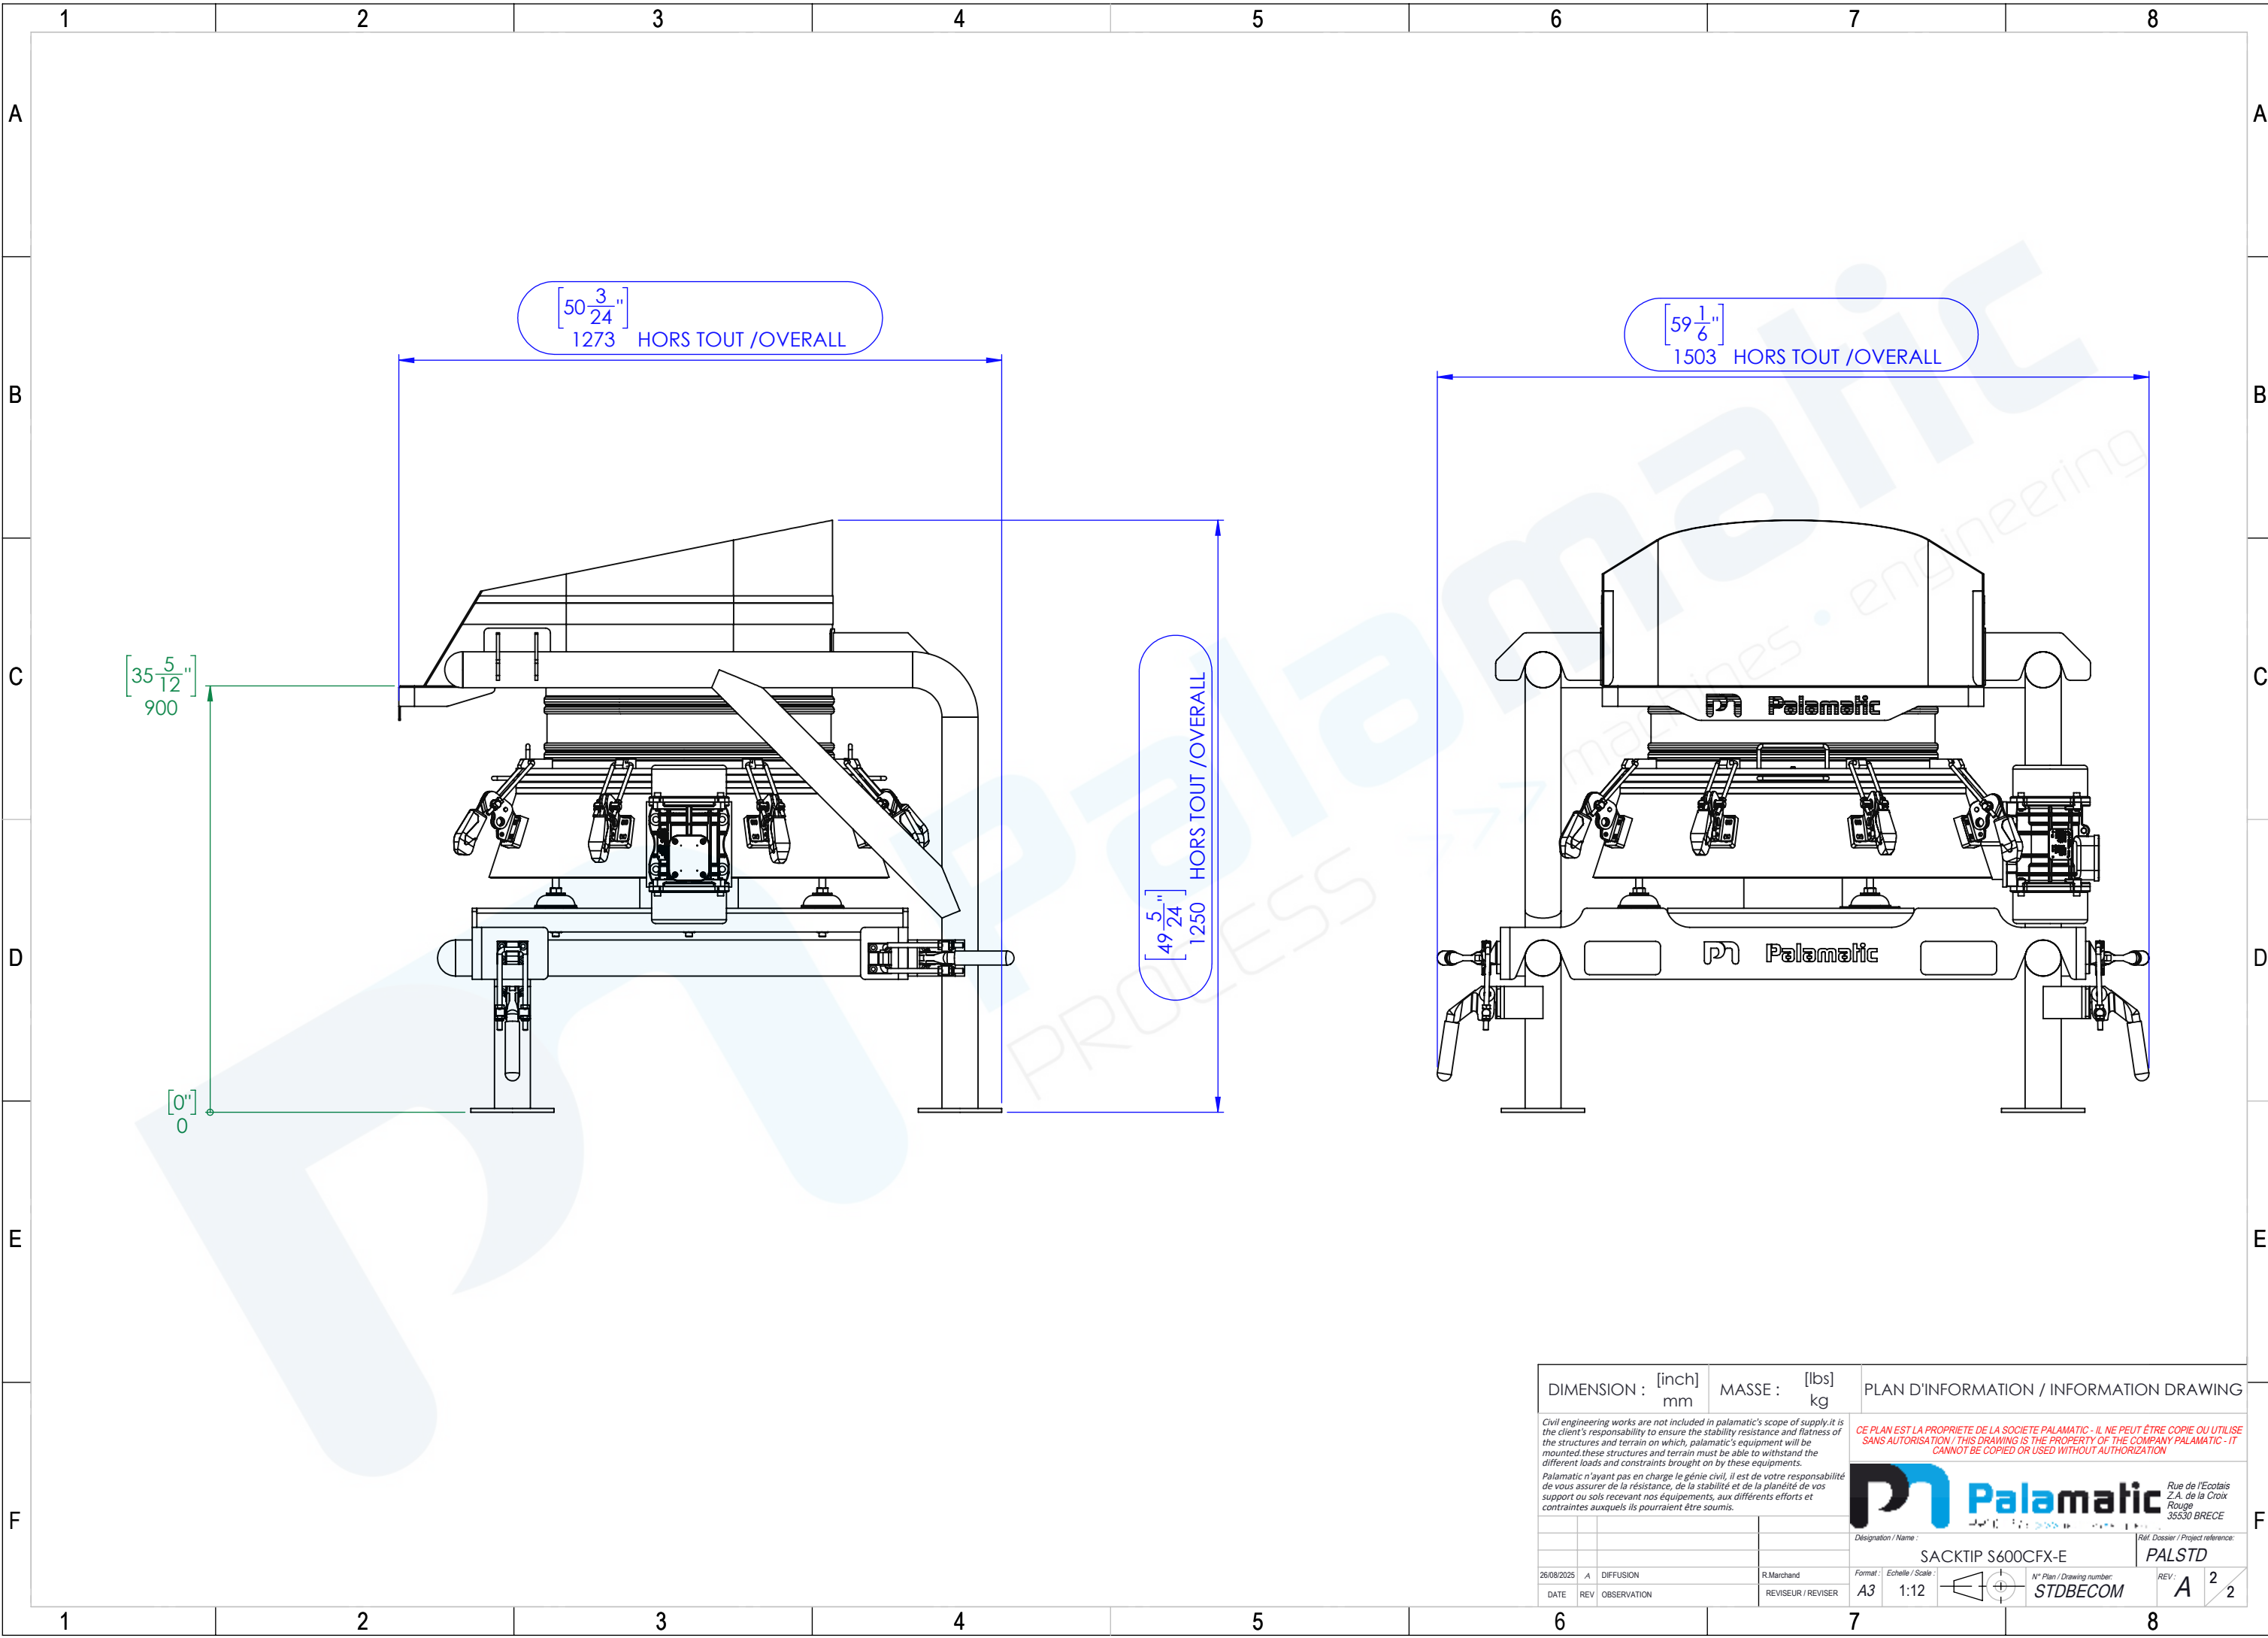

DIMENSION : [inch] mm		MASSE : [lbs] kg		PLAN D'INFORMATION / INFORMATION DRAWING	
Civil engineering works are not included in palamatic's scope of supply. it is the client's responsibility to ensure the stability resistance and flatness of the structures and terrain on which, palamatic's equipment will be mounted. these structures and terrain must be able to withstand the different loads and constraints brought on by these equipments.		Palamatic n'ayant pas en charge le génie civil, il est de votre responsabilité de vous assurer de la résistance, de la stabilité et de la planéité de vos supports ou sols recevant nos équipements, aux différents efforts et contraintes auxquels ils pourraient être soumis.		CE PLAN EST LA PROPRIÉTÉ DE LA SOCIÉTÉ PALAMATIC - IL NE PEUT ÊTRE COPIÉ OU UTILISÉ SANS AUTORISATION / THIS DRAWING IS THE PROPERTY OF THE COMPANY PALAMATIC - IT CANNOT BE COPIED OR USED WITHOUT AUTHORIZATION	
		Rue de l'Écolais Z.A. de la Croix Rouge 35530 BRECE		Ref. Dossier / Project reference:	
Designation / Name :		SACKTIP S600CFX-E		PALSTD	
Format : Echelle / Scale :		A3 1:12		N° Plan / Drawing number:	
DATE		REV		STDBECOM	
26/08/2025		A		REV: A 2 2	
DIFFUSION		R.Marchand		REVISER / REVISER	